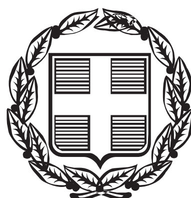


ΕΦΗΜΕΡΙΣ ΤΗΣ ΚΥΒΕΡΝΗΣΕΩΣ

ΤΗΣ ΕΛΛΗΝΙΚΗΣ ΔΗΜΟΚΡΑΤΙΑΣ

ΤΕΥΧΟΣ ΑΝΑΓΚΑΣΤΙΚΩΝ ΑΠΑΛΛΟΤΡΙΩΣΕΩΝ ΚΑΙ ΠΟΛΕΟΔΟΜΙΚΩΝ ΘΕΜΑΤΩΝ **Αρ. Φύλλου 414**

21 Δεκεμβρίου 2012

ΠΕΡΙΕΧΟΜΕΝΑ

ΑΠΟΦΑΣΕΙΣ

ΑΠΟΦΑΣΕΙΣ

Αριθ. 50036/10763 (1)

Αναγνώριση τμήματος οδού ως προϋφιστάμενου του 1923, σε εκτός σχεδίου περιοχή, στη θέση «Σελάδια» Νάουσας Δήμου Πάρου νήσου Πάρου Ν. Κυκλάδων, διερχόμενου έμπροσθεν ιδιοκτησίας Μάμαλη Αχιλλέα.

Η ΓΕΝΙΚΗ ΓΡΑΜΜΑΤΕΑΣ
ΑΠΟΚΕΝΤΡΩΜΕΝΗΣ ΔΙΟΙΚΗΣΗΣ ΑΙΓΑΙΟΥ

Έχοντας υπόψη:

1. Τις δ/ξεις του Ν.2503/1997 (ΦΕΚ 107/Α΄/97) ως ισχύουν.
2. Τον Ν. 3852/2010 «Νέα Αρχιτεκτονική της Αυτοδιοίκησης και της Αποκεντρωμένης Διοίκησης - Πρόγραμμα Καλλικράτης», ΦΕΚ 87/Α΄/07.06.2010.
3. Το Π.Δ. υπ' αριθ. 143/2010 «Οργανισμός της Αποκεντρωμένης Διοίκησης Αιγαίου», (ΦΕΚ 236/Α΄27.12.2010).
4. Το ΝΔ/17-7-1923 (ΦΕΚ 228/Α/16.8.23) Περί σχεδίων πόλεων, κωμών και συνοικισμών του Κράτους και οικοδομής αυτών» ως ισχύει.
5. Τις διατάξεις των άρθρων 31, 32, 33, 34 του Ν. 4030/2011 (ΦΕΚ 249/Α/25.11.2011).
6. Την υπ' αριθ. οικ. 33976/4436/Φ 1.2/30-07-2012 απόφαση Γ.Γ.Α.Δ. Αιγαίου για την επανασυγκρότηση του Συμβουλίου Πολεοδομικών Θεμάτων και Αμφισβητήσεων (ΣΥΠΟΘΑ) Αποκεντρωμένης Διοίκησης Αιγαίου χωρικής αρμοδιότητας Ν. Αιγαίου (Κυκλάδες) στη Σύρο Ν. Κυκλάδων και την υπ' αριθ. 11229/1718/Φ1.2/4.5.2012 (Ο.Ε.) απόφαση Γ.Γ.Α.Δ. Αιγαίου για την συγκρότηση του παραπάνω Συμβουλίου.
7. Τις διατάξεις του Π.Δ.24/31.5.85 (ΦΕΚ 270/Δ/31.05.85), ως ισχύουν.
8. Την εγκύκλιο 6-2011 (υπ' αριθ. οικ.27610/21.6.2011) της Δ.Ο.Κ.Κ. του Υ.ΠΕ.Κ.Α.
9. Την εγκύκλιο 1-2011 (υπ' αριθ. οικ.7409/ΑΦ2.6/3.8.2011) της Α.Δ. Αιγαίου, ως επανελήφθη στο ορθόν την 1-3-2012.
10. Το υπ' αριθ. 14720/2185/Φ.2.6/10-7-2012 έγγραφο της Γεν. Δ/νσης ΧΩ.ΠΕ.ΠΟ. Α.Δ. Αιγαίου.
11. Την υπ' αριθ. ΑΔΑ 21690/4416/18-5-2012 αίτηση του Μάμαλη Αχιλλέα για την αναγνώριση οδού ως προϊσταμένης του 1923, με την οποία υποβλήθηκε το αίτημα στην Δ/νσή μας με συνημμένο φάκελο και δικαιολογητικά (τεχνική έκθεση, τίτλους ιδιοκτησίας γηπέδου -παλαιότερο συμβόλαιο, χάρτη ΓΥΣ 1:5000, φωτογραφική αποτύπωση, απόσπασμα GOOGLE EARTH, τοπογραφικό διάγραμμα του γηπέδου) κ.λ.π. στοιχεία, και το υπ' αριθ. 19556/2822/Α.Φ.2.2/16-5-2012 έγγραφο της Δ.Τ.Ε./Α.Δ.Α. διαβίβασης ομοίου αιτήματος και φακέλου.
12. Το υπ' αριθ. 22055/4484/23-5-2012 έγγραφο της Δ/νσής μας για συμπληρωματικά στοιχεία ώστε ο φάκελος να καταστεί πλήρης.
13. Την υπ' αριθ. ΑΔΑ 25585/5308/11-6-2012 αίτηση του ενδιαφερόμενου, με την οποία προσκομίστηκαν συμπληρωματικά στοιχεία για την πληρότητα του φακέλου.
14. Την υπ' αριθ. 25585/5308/24-7-2012 (με Α.Π. ΣΥΠΟΘΑ 44634/3/28-09-2012) εισήγηση της Δ/νσης ΠΕ.ΧΩ.ΣΧΕ Νοτίου Αιγαίου.
15. Την υπ' αριθ. ΣΥΠΟΘΑ οικ.44944/18/2-10-2012 πρόσκληση μελών ΣΥΠΟΘΑ Αποκεντρωμένης Διοίκησης Αιγαίου χωρικής αρμοδιότητας Ν. Αιγαίου (Κυκλάδες).
16. Την ομόφωνη γνώμη του ΣΥΠΟΘΑ που διατυπώθηκε στην πράξη 4η πρακτικών της 1ης Συνεδρίασης αυτού στις 17-10-2012.
17. Το υπ' αριθ. 44634/3/23-10-2012 έγγραφο του ΣΥΠΟΘΑ κοινοποίησης της πράξης 4ης της 1ης συνεδρίασης στις 17/10/2012 του ΣΥΠΟΘΑ και διαβίβασης του σχετικού φακέλου μαζί με τη γνωμοδότηση του αυτή.
18. Το γεγονός ότι από τα στοιχεία του φακέλου ήτοι: τίτλους ιδιοκτησίας γηπέδου ενδιαφερόμενου, τεχνική έκθεση μηχανικού, αεροφωτογραφία περιοχής έτους 1945 και 1960, φωτογραφική αποτύπωση, απόσπασμα GOOGLE EARTH, όπως αναλυτικότερα αναφέρονται στην εισήγηση της Υπηρεσίας, (14) σχετικό, και την βάσει αυτών γνωμοδότηση του ΣΥΠΟΘΑ προκύπτει η

ύπαρξη της οδού πριν από το έτος 1923 έως σήμερα, αποφασίζουμε:

Την αναγνώριση ως προϋφιστάμενου του 1923 του τμήματος οδού σε εκτός σχεδίου περιοχή στη θέση «Σελάδια» Νάουσας Δήμου Πάρου νήσου Πάρου Ν. Κυκλάδων, όπως περιγράφεται από τα σημεία 1-2-3-4-5 και φαίνεται στο συνημμένο χάρτη ΓΥΣ κλ. 1:5000 (απόσπασμα) και σε απόσπασμα ορθοφωτοχάρτη κτηματολογίου της περιοχής.

Της παραπάνω αναγνώρισης εξαιρείται τυχόν τμήμα της όδευσης της οδού που διέρχεται από υδατόρεμα.

Η απόφαση αυτή συνοδεύεται από χάρτη υπό κλίμακα 1:5000, και απόσπασμα ορθοφωτοχάρτη της περιοχής.

Η οδός αυτή δεν αποτελεί κύρια Δημοτική οδό κατά τις διατάξεις του Π.Δ. 24.5.85 (ΦΕΚ 270/Δ/31.5.85).

Η ισχύς της παρούσας απόφασης αρχίζει από την δημοσίευσή της, στην Εφημερίδα της Κυβερνήσεως.

Η απόφαση αυτή με τον συνοδευτικό χάρτη και το απόσπασμα ορθοφωτοχάρτη να δημοσιευθεί στην Εφημερίδα της Κυβερνήσεως.

Ερμούπολη, 5 Δεκεμβρίου 2012

Η Γενική Γραμματέας
Αποκεντρωμένης Διοίκησης
ΧΡΙΣΤΙΑΝΑ Δ. ΚΑΛΟΓΗΡΟΥ

ΤΟΠΟΓΡΑΦΙΚΟ ΔΙΑΓΡΑΜΜΑ

ΚΛΙΜΑΚΑ 1:5.000

ΝΗΣΟΣ ΠΑΡΟΣ

ΓΕΩΓΡΑΦΙΚΗ ΥΠΗΡΕΣΙΑ ΣΤΡΑΤΟΥ

ΕΘΝΙΚΟ ΤΥΠΟΓΡΑΦΕΙΟ

Για τεχνικούς λόγους στο σχεδιάγραμμα, έγινε σμίκρυνση, κατά ποσοστό 33%

ΑΝΗΚΕΙ ΣΤΟ Φ.Χ. 1:50.000 ΝΑΞΟΣ

ΑΡΙΘΜΟΣ ΦΥΛΛΟΥ 7630.7

ΚΛΙΜΑΚΑ 1:5.000

Συντεταγμένες σε ΕΓΣΑ 87

Σημ. 1 X=610395,583 Y=9107104,696


Σημ. 3 X=610109,036 Y=9107096,768


Σημ. 2 X=610109,036 Y=9107096,768

Σημ. 4 X=609690,391 Y=9107199,696

Σημ. 5 X=609936,798 Y=9107660,550

ΕΛΛΗΝΙΚΗ ΔΗΜΟΚΡΑΤΙΑ ΑΠΟΚΕΝΤΡΩΜΕΝΗ ΔΙΟΙΚΗΣΗ ΑΙΓΑΙΟΥ

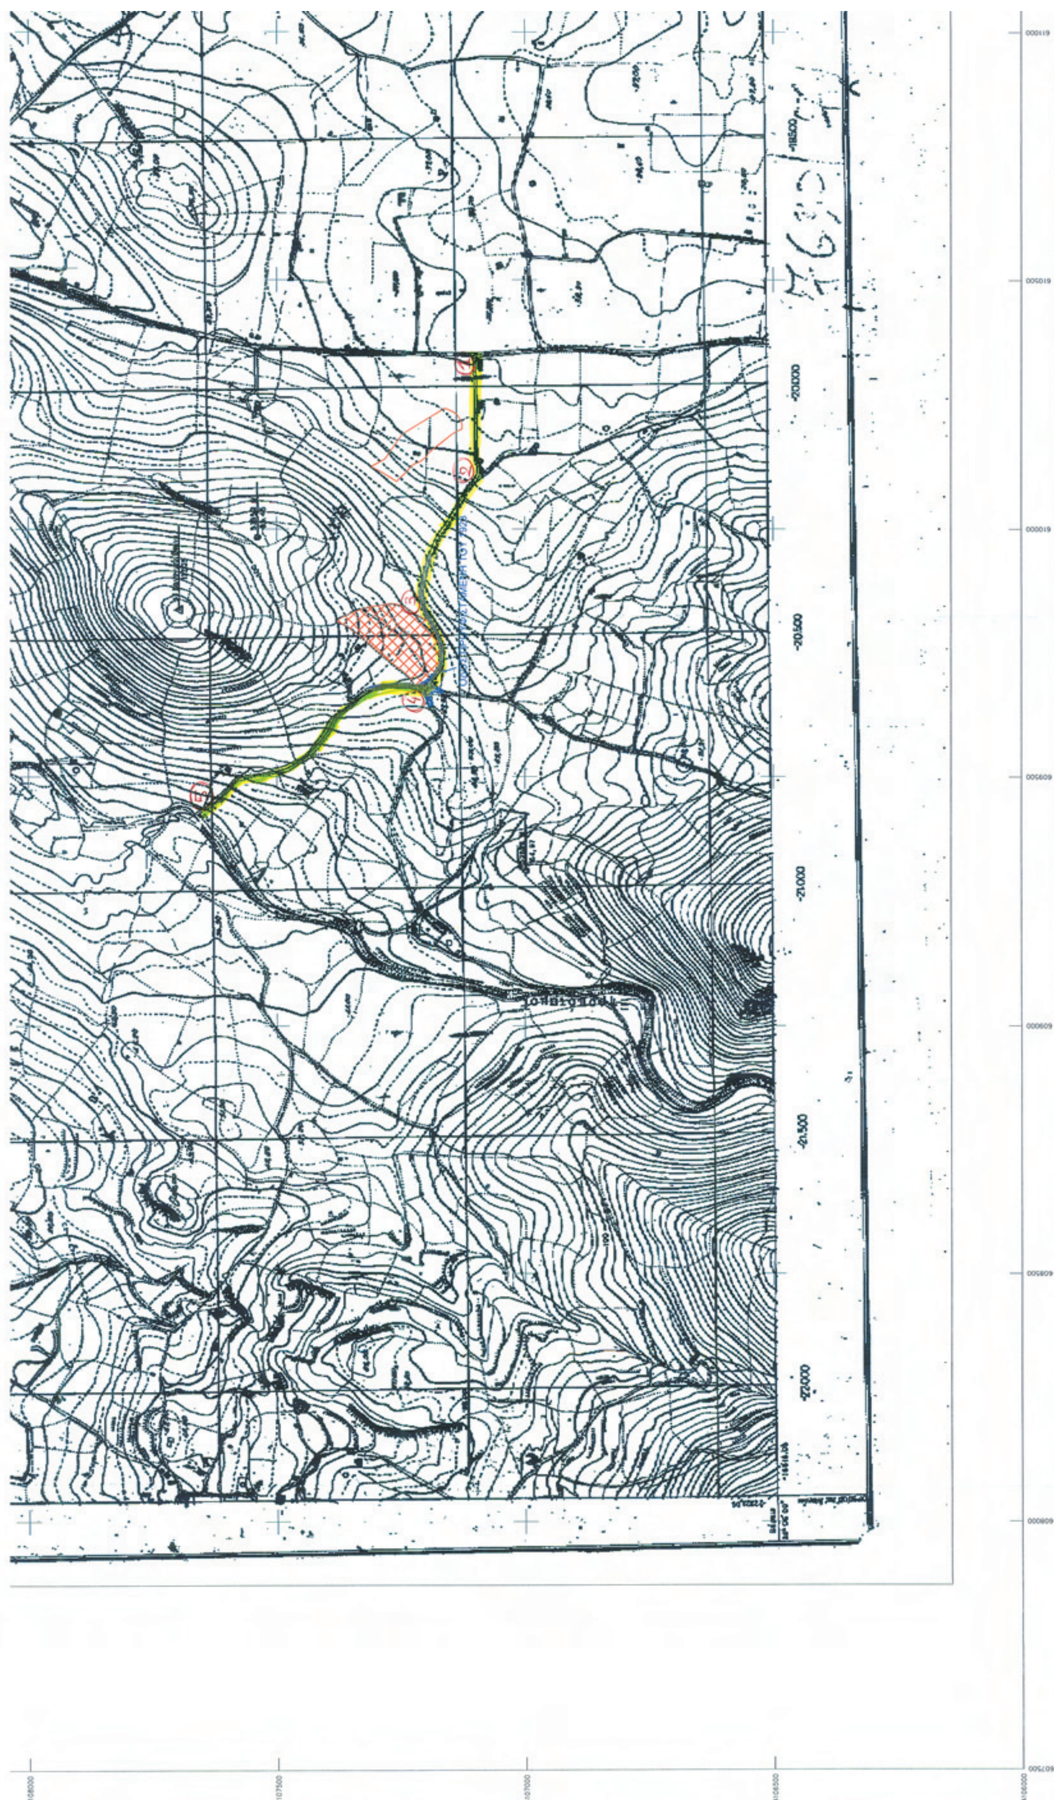

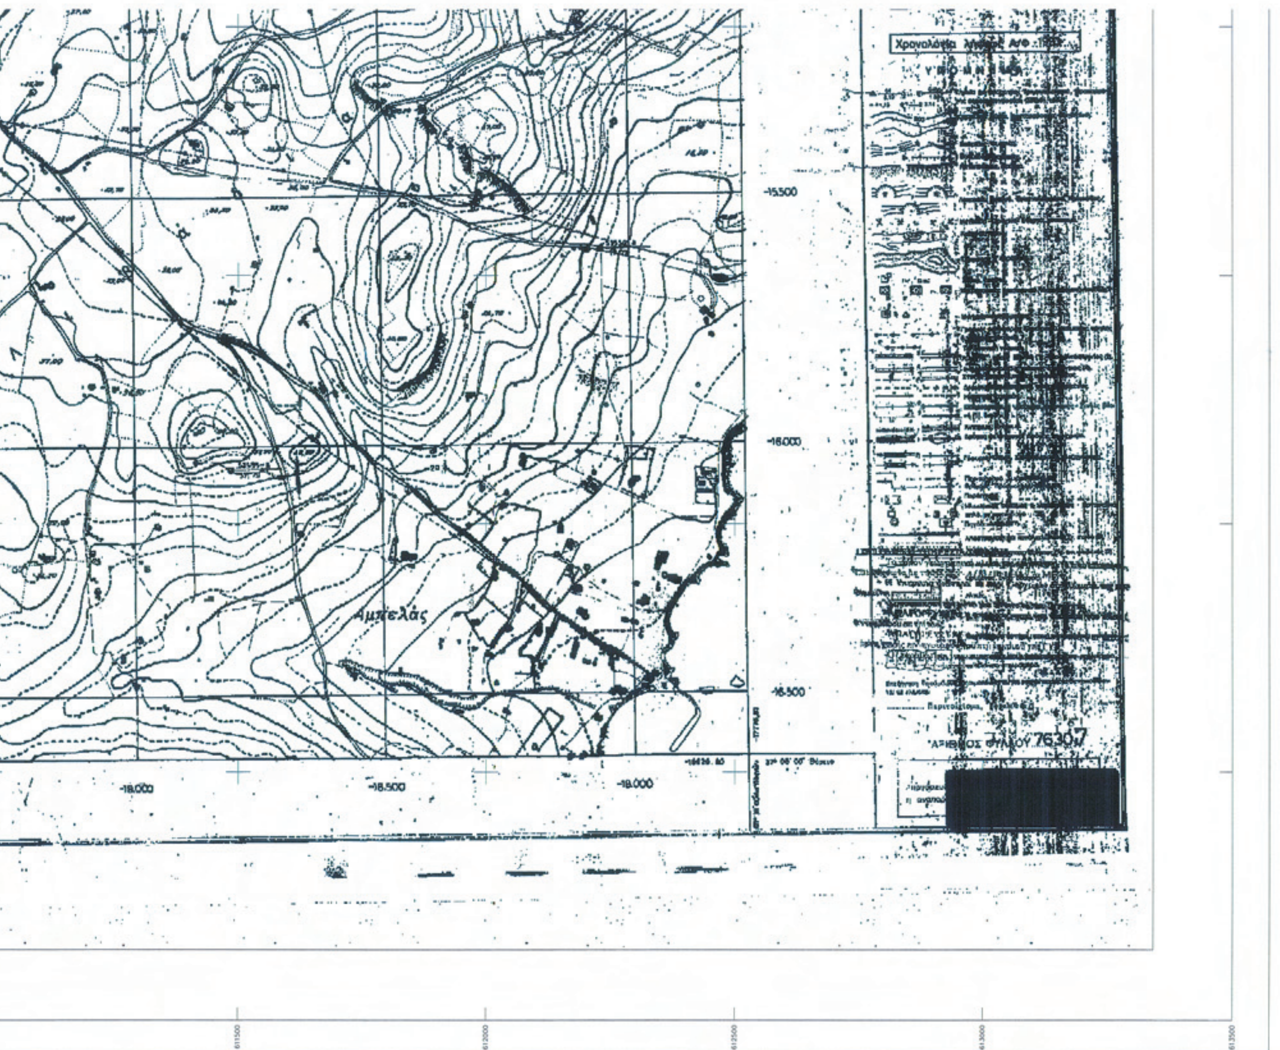

ΤΟ ΠΑΡΟΝ ΣΥΝΟΔΕΥΕΙ ΤΗΝ
ΑΡΙΘ. 50036/10763/5-12-2012
ΑΠΟΦΑΣΗ Γεν. Γραμματέα Αποκ. Διοίκησης Αιγαίου
Ο ΠΡΟΪΣΤΑΜΕΝΟΣ

ΧΑΡΤΗΣ Γ.Υ.Σ.

ΤΟΠΟΓΡΑΦΙΚΟ ΔΙΑΓΡΑΜΜΑ

ΕΡΓΟΔΟΤΗΣ:

ΑΧΙΛΛΕΑΣ ΜΑΜΑΛΗΣ

Νομός : Κυκλάδων
Δήμος : Πάρου
Θέση : "Σελάδια" Δ.Δ. Νάουσας


ΚΛΙΜΑΚΑ 1 : 5000	
ΗΜΕΡΟΜΗΝΙΑ Μάιος 2012	ΑΡ. ΣΧΕΔΙΟΥ 1

ΘΕΩΡΗΘΗΚΕ
23/10/2012

ΣΥΝΤΑΞΗ
ΝΙΚΟΛΑΟΣ Ι. ΓΚΟΥΡΟΓΙΑΝΝΗΣ
ΠΤΥΧΙΟΥΧΟΣ ΤΟΠΟΓΡΑΦΟΣ ΜΗΧΑΝΙΚΟΣ Τ.Ε.
Α.Μ/Ε.Π.Τ.Ε.Μ 33680
ΠΑΡΟΙΚΙΑ ΠΑΡΟΥ 84400
ΤΗΛ. 22840/21997 - 6972875765
ΑΦΜ 107301171 - ΔΟΥ ΠΑΡΟΥ

ΤΟ ΠΑΡΟΝ ΣΥΝΟΔΕΥΕΙ ΤΗΝ
ΑΡΙΘ. 50.036/10763/5-12-2012
ΑΠΟΦΑΣΗ Γεν. Γραμματέα Αποκ. Διοίκησης Αιγαίου
Ο ΠΡΟΪΣΤΑΜΕΝΟΣ

ΕΛΛΗΝΙΚΗ ΔΗΜΟΚΡΑΤΙΑ
ΑΠΟΚΕΝΤΡΩΜΕΝΗ ΔΙΟΙΚΗΣΗ ΑΙΓΑΙΟΥ

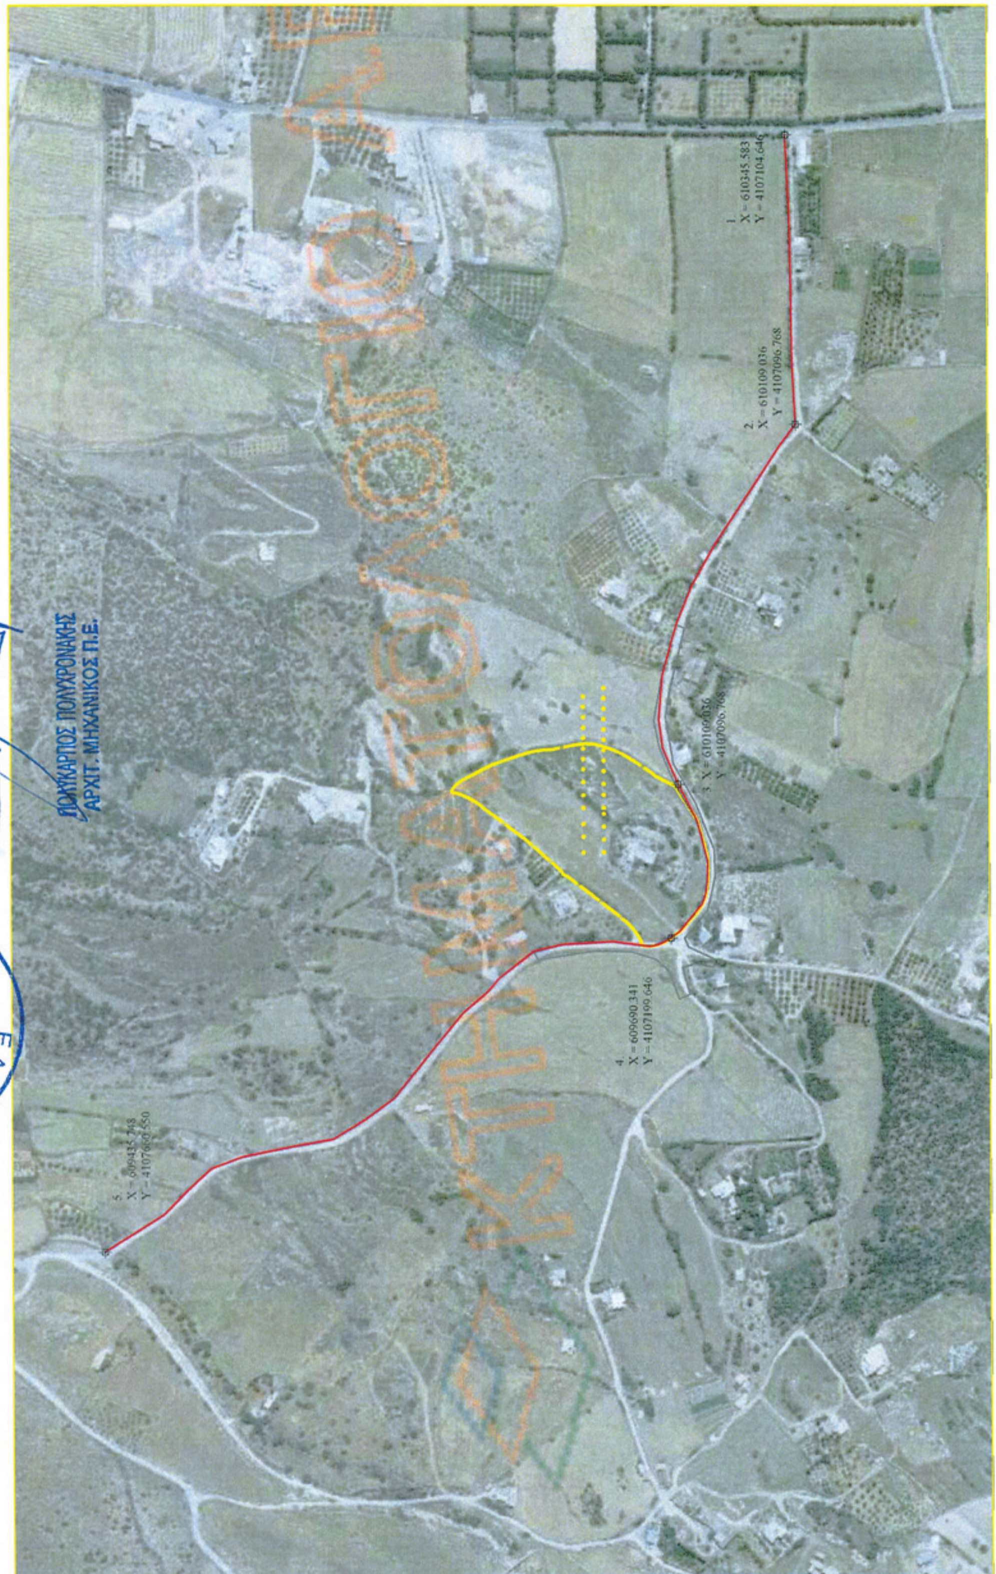

ΕΘΝΙΚΟ ΤΥΠΟΓΡΑΦΕΙΟ
Για τεχνικούς λόγους στο σχεδιάγραμμα, έγινε σμίκρυνση, κατά ποσοστό 79%

Αριθ. 50055/10768 (2)

Αναγνώριση της δημοτικής οδού που συνδέει τον οικισμό Καλοφάνας με τον οικισμό Καλοταρίτισσας του Δήμου Αμοργού νήσου Αμοργού Νομού Κυκλάδων ως κυριότερης, της παρ. 2 του άρθρου 1 του Π.Δ. 24.05.85 (ΦΕΚ 270/Δ/31.5.85) ως ισχύει.

Η ΓΕΝΙΚΗ ΓΡΑΜΜΑΤΕΑΣ
ΑΠΟΚΕΝΤΡΩΜΕΝΗΣ ΔΙΟΙΚΗΣΗΣ ΑΙΓΑΙΟΥ

Έχοντας υπόψη:

1. Τις δ/ξεις του Ν.2503/1997 (ΦΕΚ 107/Α΄/97) ως ισχύουν.

2. Τον Ν. 3852/2010 «Νέα Αρχιτεκτονική της Αυτοδιοίκησης και της Αποκεντρωμένης Διοίκησης - Πρόγραμμα Καλλικράτης», ΦΕΚ 87/Α΄/07.06.2010.

3. Το Π.Δ. υπ' αριθ. 143/2010 «Οργανισμός της Αποκεντρωμένης Διοίκησης Αιγαίου», (ΦΕΚ 236/Α΄27.12.2010).

4. Το ΝΔ/17-7-1923 (ΦΕΚ 228/Α/16.8.23) Περί σχεδίων πόλεων, κωμών και συνοικισμών του Κράτους και οικοδομής αυτών» ως ισχύει.

5. Τις διατάξεις των άρθρων 31, 32, 33, 34 του Ν. 4030/2011 (ΦΕΚ 249/Α/25.11.2011).

6. Την υπ' αριθ. οικ. 33976/4436/Φ 1.2/30-07-2012 απόφαση Γ.Γ.Α.Δ. Αιγαίου για την επανασυγκρότηση του Συμβουλίου Πολεοδομικών Θεμάτων και Αμφισβητήσεων (ΣΥΠΟΘΑ) Αποκεντρωμένης Διοίκησης Αιγαίου χωρικής αρμοδιότητας Ν. Αιγαίου (Κυκλάδες) στη Σύρο Ν. Κυκλάδων και την υπ' αριθ. 11229/1718/Φ1.2/4.5.2012 (Ο.Ε.) απόφαση Γ.Γ.Α.Δ. Αιγαίου για την συγκρότηση του παραπάνω Συμβουλίου στη Σύρο Ν. Κυκλάδων.

7. Τις διατάξεις του Π.Δ. 24/31.5.85 (ΦΕΚ 270/Δ/31.05.85) ως ισχύουν.

8. Την εγκύκλιο 6-2011 (υπ' αριθ. οικ.27610/21.6.2011) της Δ.Ο.Κ.Κ. του Υ.ΠΕ.Κ.Α.

9. Την εγκύκλιο 1-2012 (υπ' αριθ. οικ.8442/1352/2-3-2012) της Α.Δ. Αιγαίου.

10. Το υπ' αριθ. 14720/2185/Φ.2.6/10-7-2012 έγγραφο της Γεν. Δ/νσης ΧΩ.ΠΕ.ΠΟ. Α.Δ. Αιγαίου.

11. Την υπ' αριθ. ΑΔΑ 39493/8371/3-9-2012 αίτηση της Νασιοπούλου Αποστολίας Πολιτικού Μηχανικού για τους ενδιαφερόμενους Νομικό Δημήτριο, Νομικό Στυλιανό, Νομικού Ευδοκία και Νομικό Παντελεήμονα, περί αναγνώρισης δημοτικής οδού που συνδέει οικισμούς Καλοφάνας και Καλοταρίτισσας Δ. Αμοργού ως κυριότερης με την οποία υποβλήθηκε το αίτημα στην Δ/νσή μας με συνημμένο φάκελο και δικαιολογητικά (τεχνική έκθεση, βεβαίωση Δήμου, γνωμοδότηση Δ/νσης Δασών, χάρτη ΓΥΣ 1:5000, (απόσπασμα) φωτογραφική αποτύπωση κ.λ.π. στοιχεία).

12. Το υπ' αριθ. οικ.44951/9609/2-10-2012 έγγραφο της Δ/νσής μας για συμπληρωματικά στοιχεία ώστε ο φάκελος να καταστεί πλήρης.

13. Την υπ' αριθ. ΑΔΑ 47554/10131/12-10-2012 αίτηση της ενδιαφερόμενης Μηχανικού, με την οποία προσκομίστηκαν συμπληρωματικά στοιχεία για την πληρότητα του φακέλου.

14. Την υπ' αριθ. 47554/10131/16-10-2012 (με Α.Π. ΣΥΠΟΘΑ 48076/26/23-10-2012) εισήγηση της Δ/νσης ΠΕ.ΧΩ. ΣΧΕ Νοτίου Αιγαίου προς ΣΥ.ΠΟ.Θ.Α.

15. Την υπ' αριθ. ΣΥΠΟΘΑ οικ.44944/18/2-10-2012 πρόσκληση μελών ΣΥΠΟΘΑ Αποκεντρωμένης Διοίκησης Αιγαίου χωρικής αρμοδιότητας Ν. Αιγαίου (Κυκλάδες).

16. Την ομόφωνη γνώμη του ΣΥΠΟΘΑ υπέρ της αναγνώρισης «ως κυριότερης της δημοτικής οδού εκτός σχεδίου που ενώνει τους οικισμούς Καλοφάνας και Καλοταρίτισσας Δήμου Αμοργού νήσου Αμοργού Νομού Κυκλάδων» που διατυπώθηκε στην πράξη 9η πρακτικών της 1ης Συνεδρίασης αυτού στις 17-10-2012.

17. Το υπ' αριθ. (ΣΥΠΟΘΑ) 48076/26/23-10-2012 έγγραφο του ΣΥΠΟΘΑ κοινοποίησης της πράξης 9ης της συνεδρίασης 1ης στις 17-10-2012 του ΣΥΠΟΘΑ και διαβίβασης του σχετικού φακέλου μαζί με τη γνωμοδότησή του.

18. α. Η με α.π. 2828/10-8-2012 βεβαίωση του Δημάρχου Δήμου Αμοργού συνταχθείσα από τον Προϊστάμενο Τ.Υ. του Δήμου Αμοργού.

β. Το υπ' αριθ. 239/13-6-2012 βεβαίωση της Ελληνικής Στατιστικής Αρχής.

γ. Την υπ' αριθ. 45871/3655/9-10-2012 γνωμοδότηση της Δ/νσης Δασών Ν. Κυκλάδων Α.Δ.Α.

18. Το γενονός ότι:

- Από το απόσπασμα ορθοφωτοχάρτη ΚΤΗΜΑΤΟΛΟΓΙΟΥ Α.Ε. και τη φωτογραφική αποτύπωση φαίνεται η σημερινή κατάσταση της οδού και η λειτουργικότητά της.
- Η υπ' αριθ. 2828/10-8-2012 βεβαίωση του Δήμου Αμοργού βεβαιώνει ότι η στο θέμα οδός αποτελεί την κυριότερη οδό σύνδεσης των οικισμών Αρκεσίνης Κολοφάνας και Καλοταρίτισσας.
- Η Ελληνική Στατιστική Αρχή βεβαιώνει με την υπ' αριθ. 239/13-6-12 βεβαίωσή της ότι οι οικισμοί Αρκεσίνη, Καλοφάνα και Καλοταρίτισσα έχουν απογραφεί ως αυτοτελείς οικισμοί κατά την απογραφή πληθυσμού 14ης Μαρτίου του 1971.
- Η Δ/νση Δασών Ν. Κυκλάδων Α.Δ.Α. γνωμοδοτεί ότι το ενδιαφέρον τμήμα της οδού διέρχεται εντός ευρύτερης αγροτικής περιοχής.
- Ο Δήμος Αμοργού έχει προβεί σε εργασίες, συντήρησης της οδού στα πλαίσια βελτίωσης του ευρύτερου οδικού δικτύου της περιοχής όπως προκύπτει από υποβληθέντα στοιχεία έκθεσης περάτωσης εργασιών, συμφωνητικό και εργολαβική σύμβαση σχετικά.
- Η υπόψη οδός έχει καλή βατότητα με ικανοποιητικά τεχνικά στοιχεία.
- Η Δ/νσή μας, κατόπιν ελέγχου όλων των υποβληθέντων στοιχείων, δικαιολογητικών και σχετικών χαρτών του φακέλου, κρίνει ότι υπάρχουν προϋποθέσεις για την αναγνώρισή της υπόψη οδού ως κυριότερης δημοτικής οδού της παρ. 2 άρθρου 1 του Π.Δ. 24.05.85 (ΦΕΚ 270/Δ/31-5-85), (ως και στην εισήγηση σχετικό 13 παρέθεσε), αποφασίζουμε:

Την αναγνώριση ως κυριότερης της δημοτικής οδού, που συνδέει τον οικισμό Καλοφάνα με τον οικισμό Καλοταρίτισσα του Δήμου Αμοργού νήσου Αμοργού Ν. Κυκλάδων, όπως αυτή εμφαίνεται στο συνημμένο χάρτη ΓΥΣ κλ. 1:5000 (απόσπασμα) αποτελούμενη από τα σημεία 5-6-7-8-9-10-11-12-13-14 με συντεταγμένες σε σύστημα ΕΓΣΑ '87.


Η απόφαση αυτή συνοδεύεται από χάρτη υπό κλίμακα 1:5000.


Η ισχύς της παρούσας απόφασης αρχίζει από την δημοσίευσή της, στην Εφημερίδα της Κυβερνήσεως.

Η απόφαση αυτή με τον συνοδευτικό χάρτη να δημοσιευθεί στην Εφημερίδα της Κυβερνήσεως.

Ερμούπολη, 5 Δεκεμβρίου 2012

Η Γενική Γραμματέας
Αποκεντρωμένης Διοίκησης
ΧΡΙΣΤΙΑΝΑ Δ. ΚΑΛΟΓΗΡΟΥ

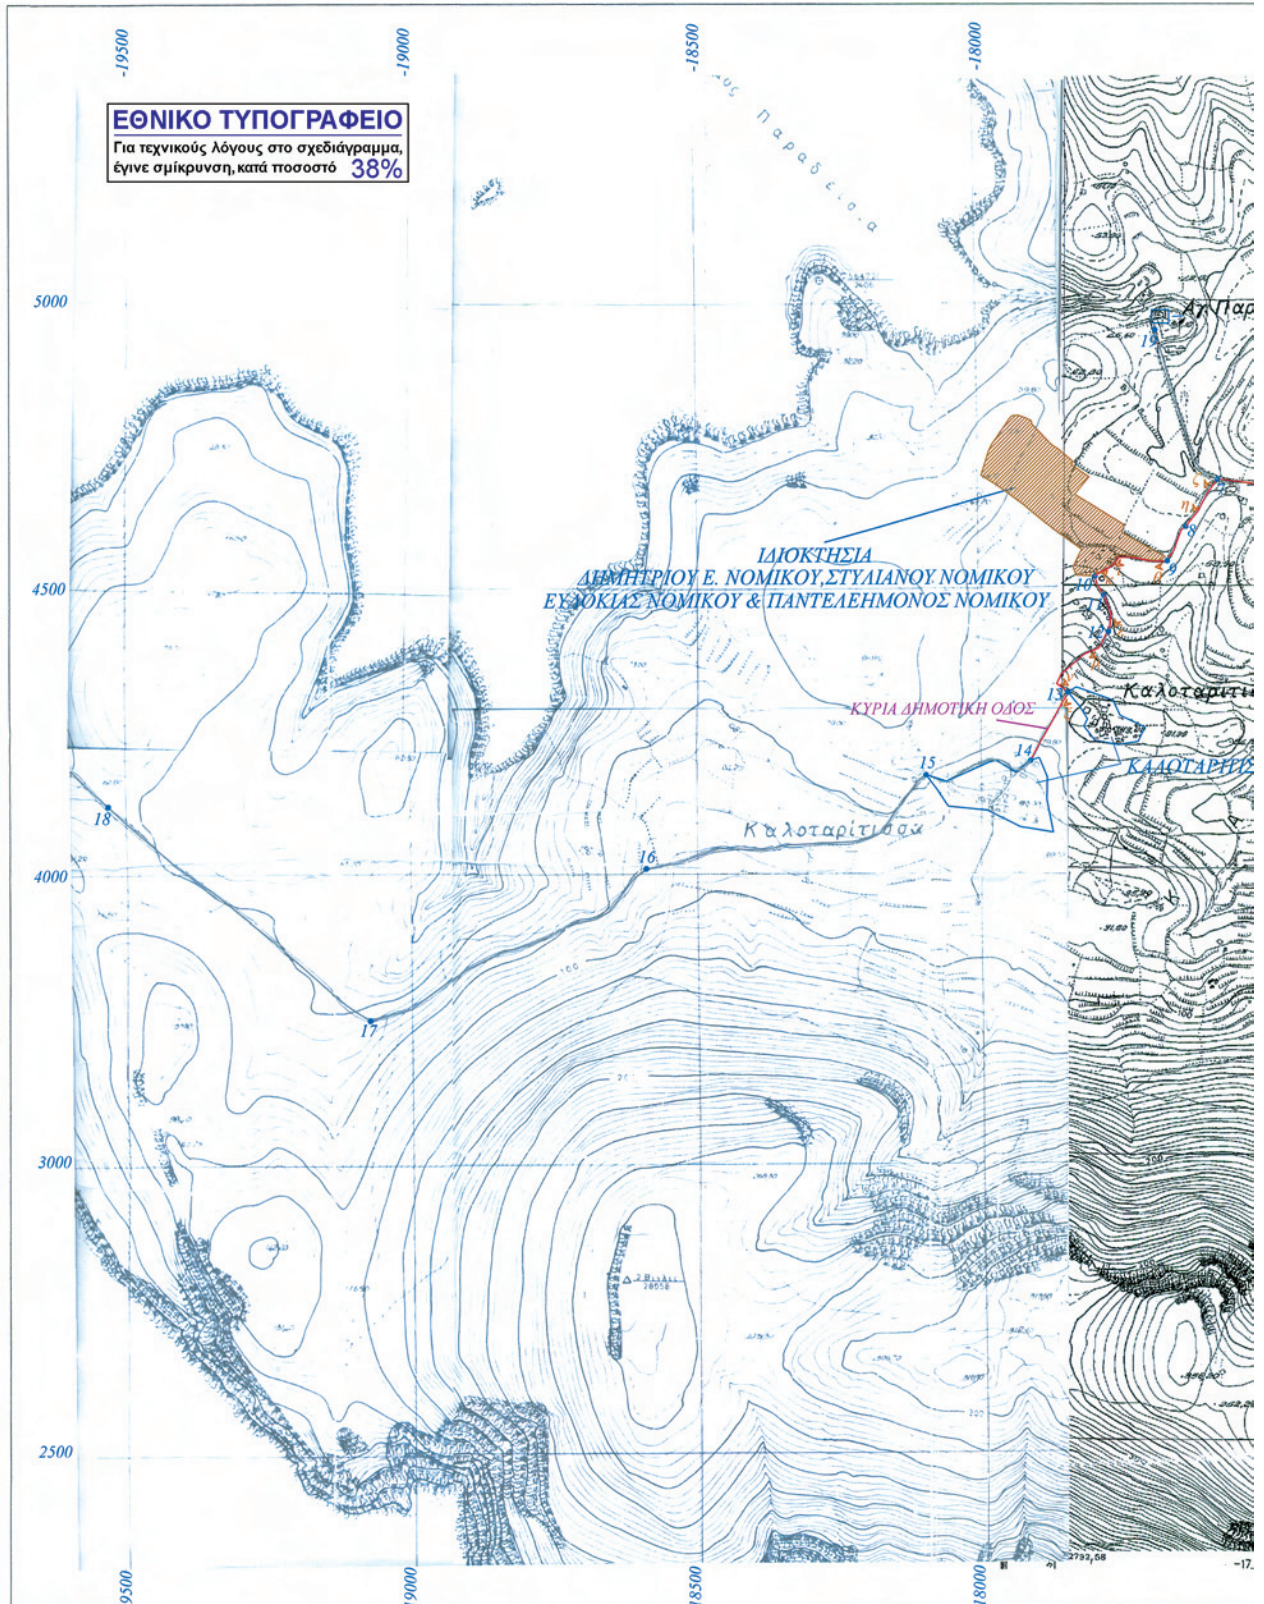

ΕΘΝΙΚΟ ΤΥΠΟΓΡΑΦΕΙΟ
Για τεχνικούς λόγους στο σχεδιάγραμμα, έγινε σμίκρυνση, κατά ποσοστό 38%
ΙΔΙΟΚΤΗΣΙΑ
ΔΗΜΗΤΡΙΟΥ Ε. ΝΟΜΙΚΟΥ,ΣΤΥΛΙΑΝΟΥ ΝΟΜΙΚΟΥ
ΕΥΔΟΚΙΑΣ ΝΟΜΙΚΟΥ & ΠΑΝΤΕΛΕΗΜΟΝΟΣ ΝΟΜΙΚΟΥ
ΚΥΡΙΑ ΔΗΜΟΤΙΚΗ ΟΔΟΣ
Καλοταρίτισσα
-19500
-19000
-18500
-18000
5000
4500
4000
3000
2500
19500
19000
18500
18000

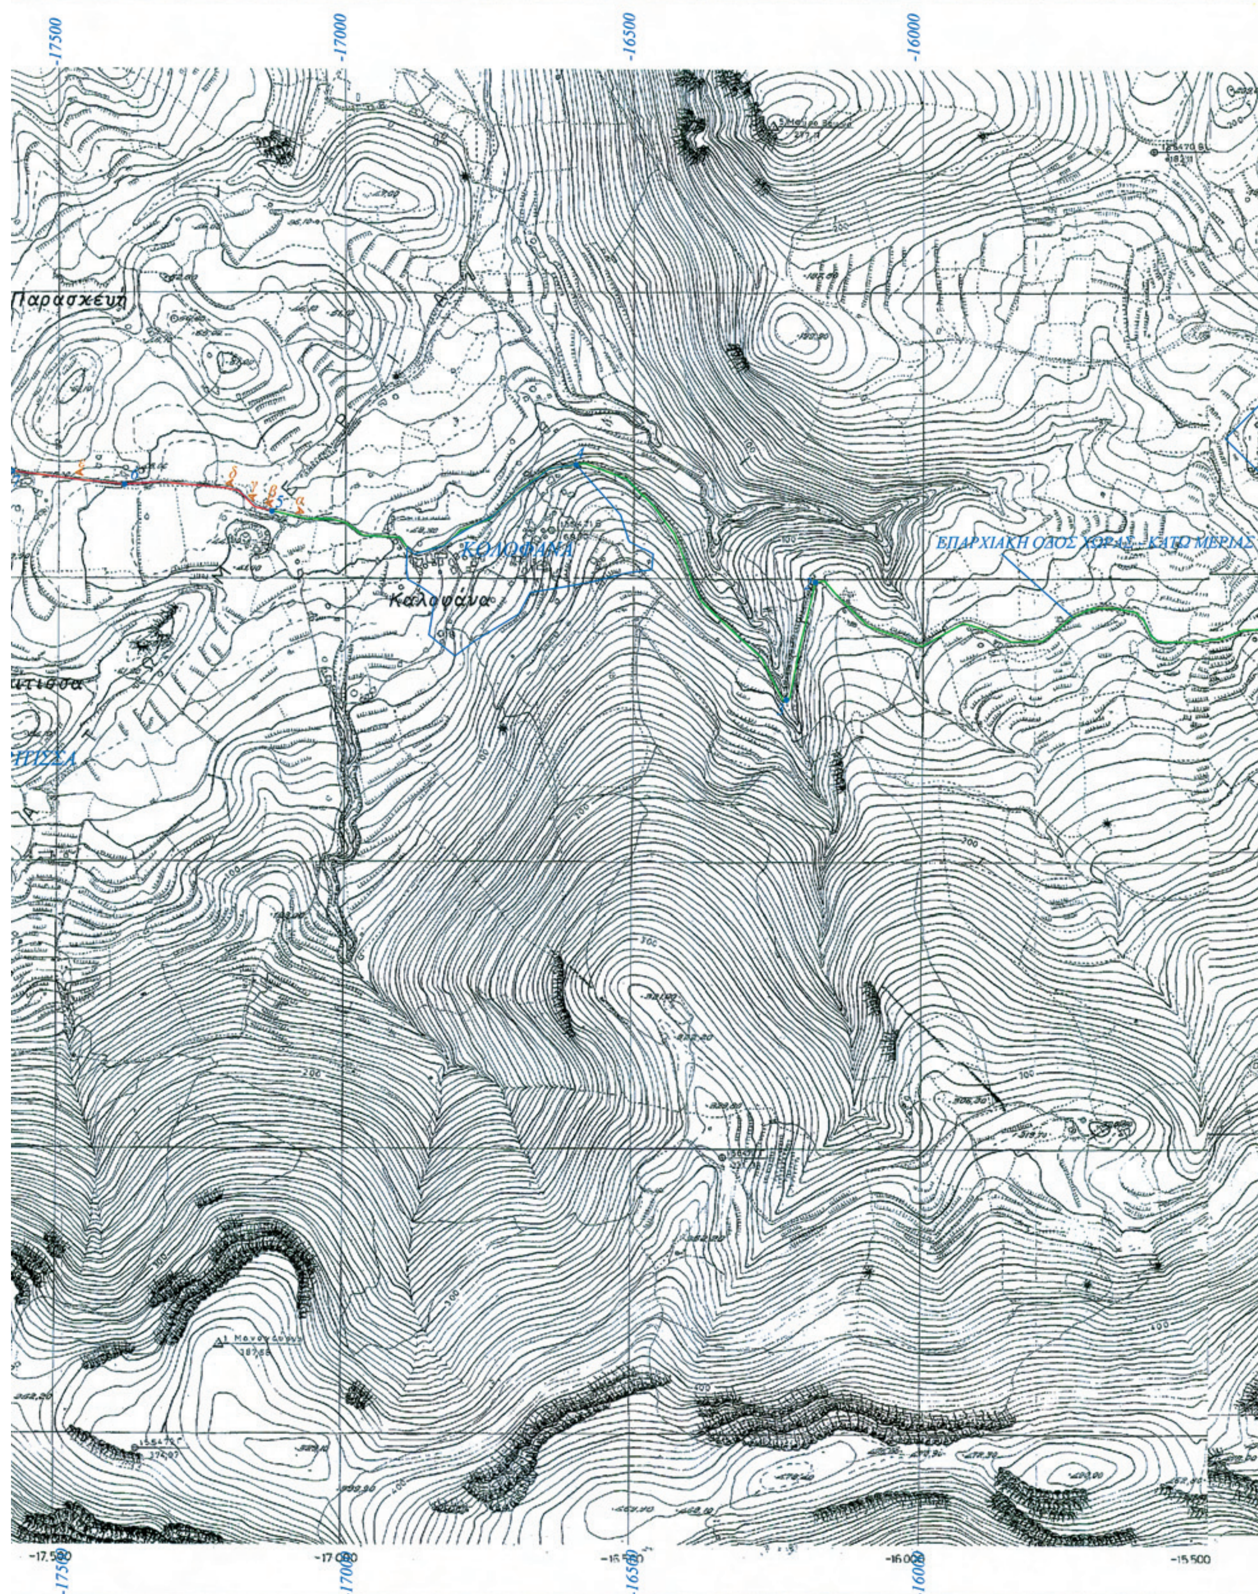
-17500
-17000
-16500
-16000
Παρασκευή
ΚΟΛΟΦΑΝΑ
Καλοφάνα
ΕΠΑΡΧΙΑΚΗ ΟΔΟΣ ΧΩΡΑΣ - ΚΑΤΩ ΜΕΡΙΑΣ
-17,500
-17,000
-16,500
-16,000
-15,500

ΤΟ ΠΑΡΟΝ ΣΥΝΟΔΕΥΕΙ ΤΗΝ
ΑΡΙΘ. 50055/10768/5-12-2012
ΑΠΟΦΑΣΗ Γεν. Γραμματέα Αποκ. Διοίκησης Αιγαίου
Ο ΠΡΟΪΣΤΑΜΕΝΟΣ



ΠΟΛΥΚΑΡΠΟΣ ΠΟΛΥΧΡΟΝΑΚΗΣ
ΑΡΧΙΤ. ΜΗΧΑΝΙΚΟΣ Π.Ε.

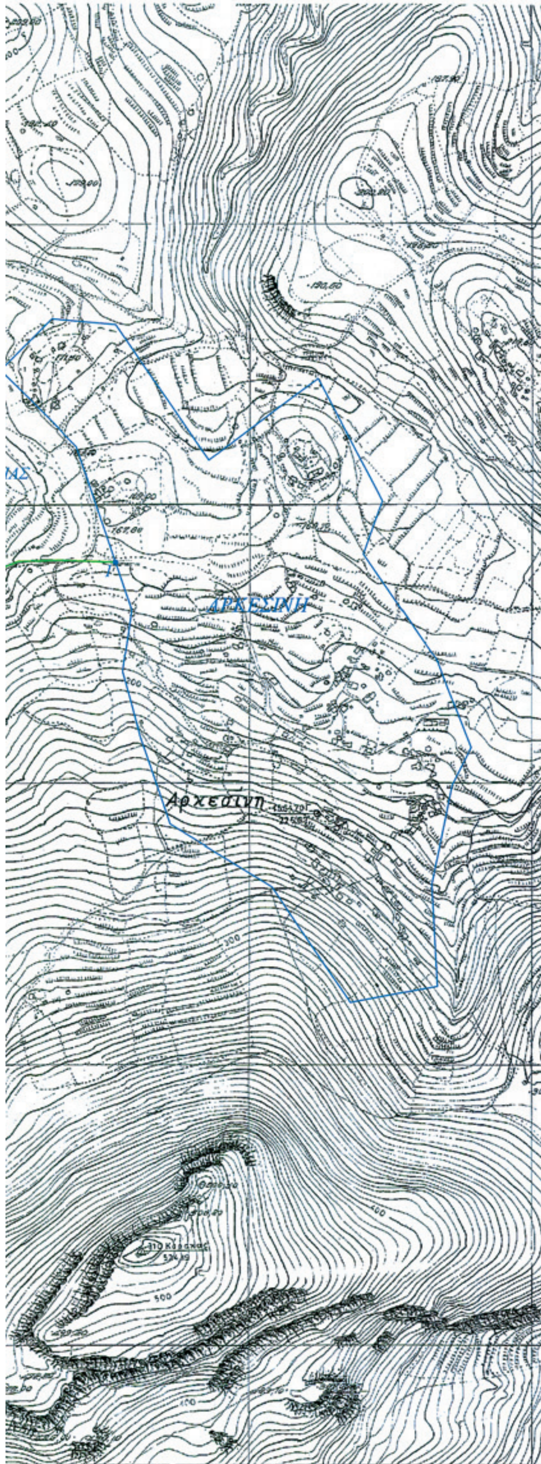

5000
4500
4000
3000
2500
-15000
-14,5

ΚΥΡΙΑ ΔΗΜΟΤΙΚΗ ΟΔΟΣ, προς αναγνώριση

Συντεταγμένες τοποσταθερών
(Τετραγωνισμός Ε.Γ.Σ.Α. 87 ανά 5.000,00 μ - Κεντρικός Μεσημβρινός λ=24°)

5	X = 658311.0730	Y = 4073030.1013
6	X =658066.6474	Y = 4073104.0161
7	X = 657854.7500	Y = 4073099.6491
8	X = 657798.8493	Y = 4073018.1081
9	X = 657766.4122	Y = 4072957.6131
10	X = 657638.6775	Y = 4072931.1748
11	X = 657654.6320	Y = 4072898.3501
12	X = 657662.7380	Y = 4072835.1099
13	X = 657591.9319	Y = 4072729.1701
14	X= 657525.8698	Y= 4072609.2366

ΚΥΡΙΑ ΔΗΜΟΤΙΚΗ ΟΔΟΣ, προς αναγνώριση
ΕΠΑΡΧΙΑΚΗ ΟΔΟΣ ΧΩΡΑΣ- ΚΑΤΩ ΜΕΡΙΑΣ
ΔΗΜΟΤΚΗ ΟΔΟΣ
ΑΓΡΟΤΕΜΑΧΙΟ ΝΟΜΙΚΟΥ ΚΑΙ ΚΛΗΡΟΝΟΜΩΝ
ΟΡΙΟ ΟΙΚΙΣΜΟΥ

ΜΕΛΕΤΗΤΗΣ	ΝΑΣΙΟΠΟΥΛΟΥ ΑΠΟΣΤΟΛΙΑ Πολ. Μηχ.
ΙΔΙΟΚΤΗΤΗΣ ΑΓΡΟΤΕΜΑΧΙΟΥ	ΔΗΜΗΤΡΙΟΣ. Ε. ΝΟΜΙΚΟΣ ,ΣΤΥΛΙΑΝΟΣ ΝΟΜΙΚΟΣ ΕΥΔΟΚΙΑ ΝΟΜΙΚΟΥ & ΠΑΝΤΕΛΕΗΜΟΝΑΣ ΝΟΜΙΚΟΣ
ΕΡΓΟ	ΑΝΑΓΝΩΡΙΣΗ ΔΗΜΟΤΙΚΗΣ ΟΔΟΥ ΩΣ ΚΥΡΙΟΤΕΡΗΣ
ΘΕΣΗ	ΚΟΛΟΦΑΝΑ ΑΜΟΡΓΟΥ
ΘΕΜΑ ΣΧΕΔΙΟΥ ΧΑΡΤΗΣ Γ.Υ.Σ. Αρ.φύλλων 7675.1-7675.2	**ΑΡ.ΣΧΕΔΙΟΥ** Τ2
ΚΛΙΜΑΚΑ	1/5000
ΗΜΕΡΟΜΗΝΙΑ	ΑΥΓΟΥΣΤΟΣ 2012
ΥΠΟΓΡΑΦΗ	**ΣΦΡΑΓΙΔΑ** ΑΠΟΣΤΟΛΙΑ Ν. ΝΑΣΙΟΠΟΥΛΟΥ ΔΙΠΛΩΜ. ΠΟΛΙΤΙΚΟΣ ΜΗΧΑΝΙΚΟΣ ΠΟΛΥΤΕΧΝΙΚΗΣ ΣΧΟΛ. ΠΑΝ/ΜΙΟΥ ΠΑΤΡΩΝ ΜΕΛΟΣ Τ.Ε.Ε. ΑΡΙΘ. ΜΗΤΡΩΟΥ 46296 ΚΑΤΑΠΟΛΑ - ΑΜΟΡΓΟΣ - ΤΗΛ. 71554 Α.Φ.Μ. 029523389 ΔΟΥ ΝΑΞΟΥ

ΘΕΩΡΗΘΗΚΕ
Ερμούπολη 23/11/2012
Ο ΠΡΟΪΣΤΑΜΕΝΟΣ Δ/ΝΣΗΣ ΠΕ.ΧΩ.Σ. ΝΟΤΙΟΥ ΑΙΓΑΙΟΥ
ΠΟΛΥΚΑΡΠΟΣ ΠΟΛΥΧΡΟΝΑΚΗΣ
ΑΡΧΙΤ. ΜΗΧΑΝΙΚΟΣ Π.Ε.

ΕΘΝΙΚΟ ΤΥΠΟΓΡΑΦΕΙΟ

ΕΦΗΜΕΡΙΣ ΤΗΣ ΚΥΒΕΡΝΗΣΕΩΣ

ΤΙΜΗ ΠΩΛΗΣΗΣ ΦΥΛΛΩΝ ΤΗΣ ΕΦΗΜΕΡΙΔΑΣ ΤΗΣ ΚΥΒΕΡΝΗΣΕΩΣ

Σε έντυπη μορφή:

- Για τα Φ.Ε.Κ. από 1 έως 16 σελίδες σε 1 € προσαυξανόμενη κατά 0,20 € για κάθε επιπλέον οκτασέλιδο ή μέρος αυτού.
- Για τα φωτοαντίγραφα Φ.Ε.Κ. σε 0,15 € ανά σελίδα.

Σε μορφή DVD/CD:

Τεύχος	Ετήσια έκδοση	Τριμηνιαία έκδοση	Μηνιαία έκδοση
Α΄	150 €	40 €	15 €
Β΄	300 €	80 €	30 €
Γ΄	50 €	-	-
Υ.Ο.Δ.Δ.	50 €	-	-
Δ΄	110 €	30 €	-

Τεύχος	Ετήσια έκδοση	Τριμηνιαία έκδοση	Μηνιαία έκδοση
Α.Α.Π.	110 €	30 €	-
Ε.Β.Ι.	100 €	-	-
Α.Ε.Δ.	5 €	-	-
Δ.Δ.Σ.	200 €	-	20 €
Α.Ε.-Ε.Π.Ε.	-	-	100 €

- Η τιμή πώλησης μεμονωμένων Φ.Ε.Κ. σε μορφή cd-rom από εκείνα που διατίθενται σε ψηφιακή μορφή και μέχρι 100 σελίδες, σε 5 € προσαυξανόμενη κατά 1 € ανά 50 σελίδες.

ΕΤΗΣΙΕΣ ΣΥΝΔΡΟΜΕΣ Φ.Ε.Κ.

Τεύχος	Έντυπη μορφή
Α΄	225 €
Β΄	320 €
Γ΄	65 €
Υ.Ο.Δ.Δ.	65 €

Τεύχος	Έντυπη μορφή
Δ΄	160 €
Α.Α.Π.	160 €
Ε.Β.Ι.	65 €
Α.Ε.Δ.	10 €

Τεύχος	Έντυπη μορφή
Α.Ε.-Ε.Π.Ε.	2.250 €
Δ.Δ.Σ.	225 €
Α.Σ.Ε.Π.	70 €
Ο.Π.Κ.	-

- Το τεύχος Α.Σ.Ε.Π. (έντυπη μορφή) θα αποστέλλεται σε συνδρομητές ταχυδρομικά, με την επιβάρυνση των 70 €, ποσό το οποίο αφορά τα ταχυδρομικά έξοδα.

- Η καταβολή γίνεται σε όλες τις Δημόσιες Οικονομικές Υπηρεσίες (Δ.Ο.Υ.). Το πρωτότυπο διπλότυπο (έγγραφο αριθμ. πρωτ. 9067/28.2.2005 2η Υπηρεσία Επιτρόπου Ελεγκτικού Συνεδρίου) με φροντίδα των ενδιαφερομένων, πρέπει να αποστέλλεται ή να κατατίθεται στο Εθνικό Τυπογραφείο (Καποδιστρίου 34, Τ.Κ. 104 32 Αθήνα).
- Σημειώνεται ότι φωτοαντίγραφα διπλοτύπων, ταχυδρομικές Επιταγές για την εξόφληση της συνδρομής, δεν γίνονται δεκτά και θα επιστρέφονται.
- Οι οργανισμοί τοπικής αυτοδιοίκησης, τα νομικά πρόσωπα δημοσίου δικαίου, τα μέλη της Ένωσης Ιδιοκτητών Ημερησίου Τύπου Αθηνών και Επαρχίας, οι τηλεοπτικοί και ραδιοφωνικοί σταθμοί, η Ε.Σ.Η.Ε.Α, τα τριτοβάθμια συνδικαλιστικά όργανα και οι τριτοβάθμιες επαγγελματικές ενώσεις δικαιούνται έκπτωσης πενήντα τοις εκατό (50%) επί της ετήσιας συνδρομής.
- Το ποσό υπέρ ΤΑ.Π.Ε.Τ. (5% επί του ποσού συνδρομής), καταβάλλεται ολόκληρο (Κ.Α.Ε. 3512) και υπολογίζεται πριν την έκπτωση.
- Στην Ταχυδρομική συνδρομή του τεύχους Α.Σ.Ε.Π. δεν γίνεται έκπτωση.

Πληροφορίες για δημοσιεύματα που καταχωρίζονται στα Φ.Ε.Κ. στο τηλ.: 210 5279000.
Φωτοαντίγραφα παλαιών Φ.Ε.Κ.: τηλ.: 210 8220885.

Τα φύλλα όλων των τευχών της Εφημερίδας της Κυβερνήσεως διατίθενται δωρεάν σε ηλεκτρονική μορφή από την ιστοσελίδα του Εθνικού Τυπογραφείου (www.et.gr)

Ηλεκτρονική Διεύθυνση: http://www.et.gr - e-mail: webmaster.et@et.gr

ΟΙ ΥΠΗΡΕΣΙΕΣ ΕΞΥΠΗΡΕΤΗΣΗΣ ΠΟΛΙΤΩΝ ΛΕΙΤΟΥΡΓΟΥΝ ΚΑΘΗΜΕΡΙΝΑ ΑΠΟ 08:00 ΜΕΧΡΙ 13:30



ΑΠΟ ΤΟ ΕΘΝΙΚΟ ΤΥΠΟΓΡΑΦΕΙΟ

ΚΑΠΟΔΙΣΤΡΙΟΥ 34 * ΑΘΗΝΑ 104 32 * ΤΗΛ. 210 52 79 000 * FAX 210 52 21 004